




01 PLANTA PAVIMENTO TÉRREO  
LAYOUT EXISTENTE

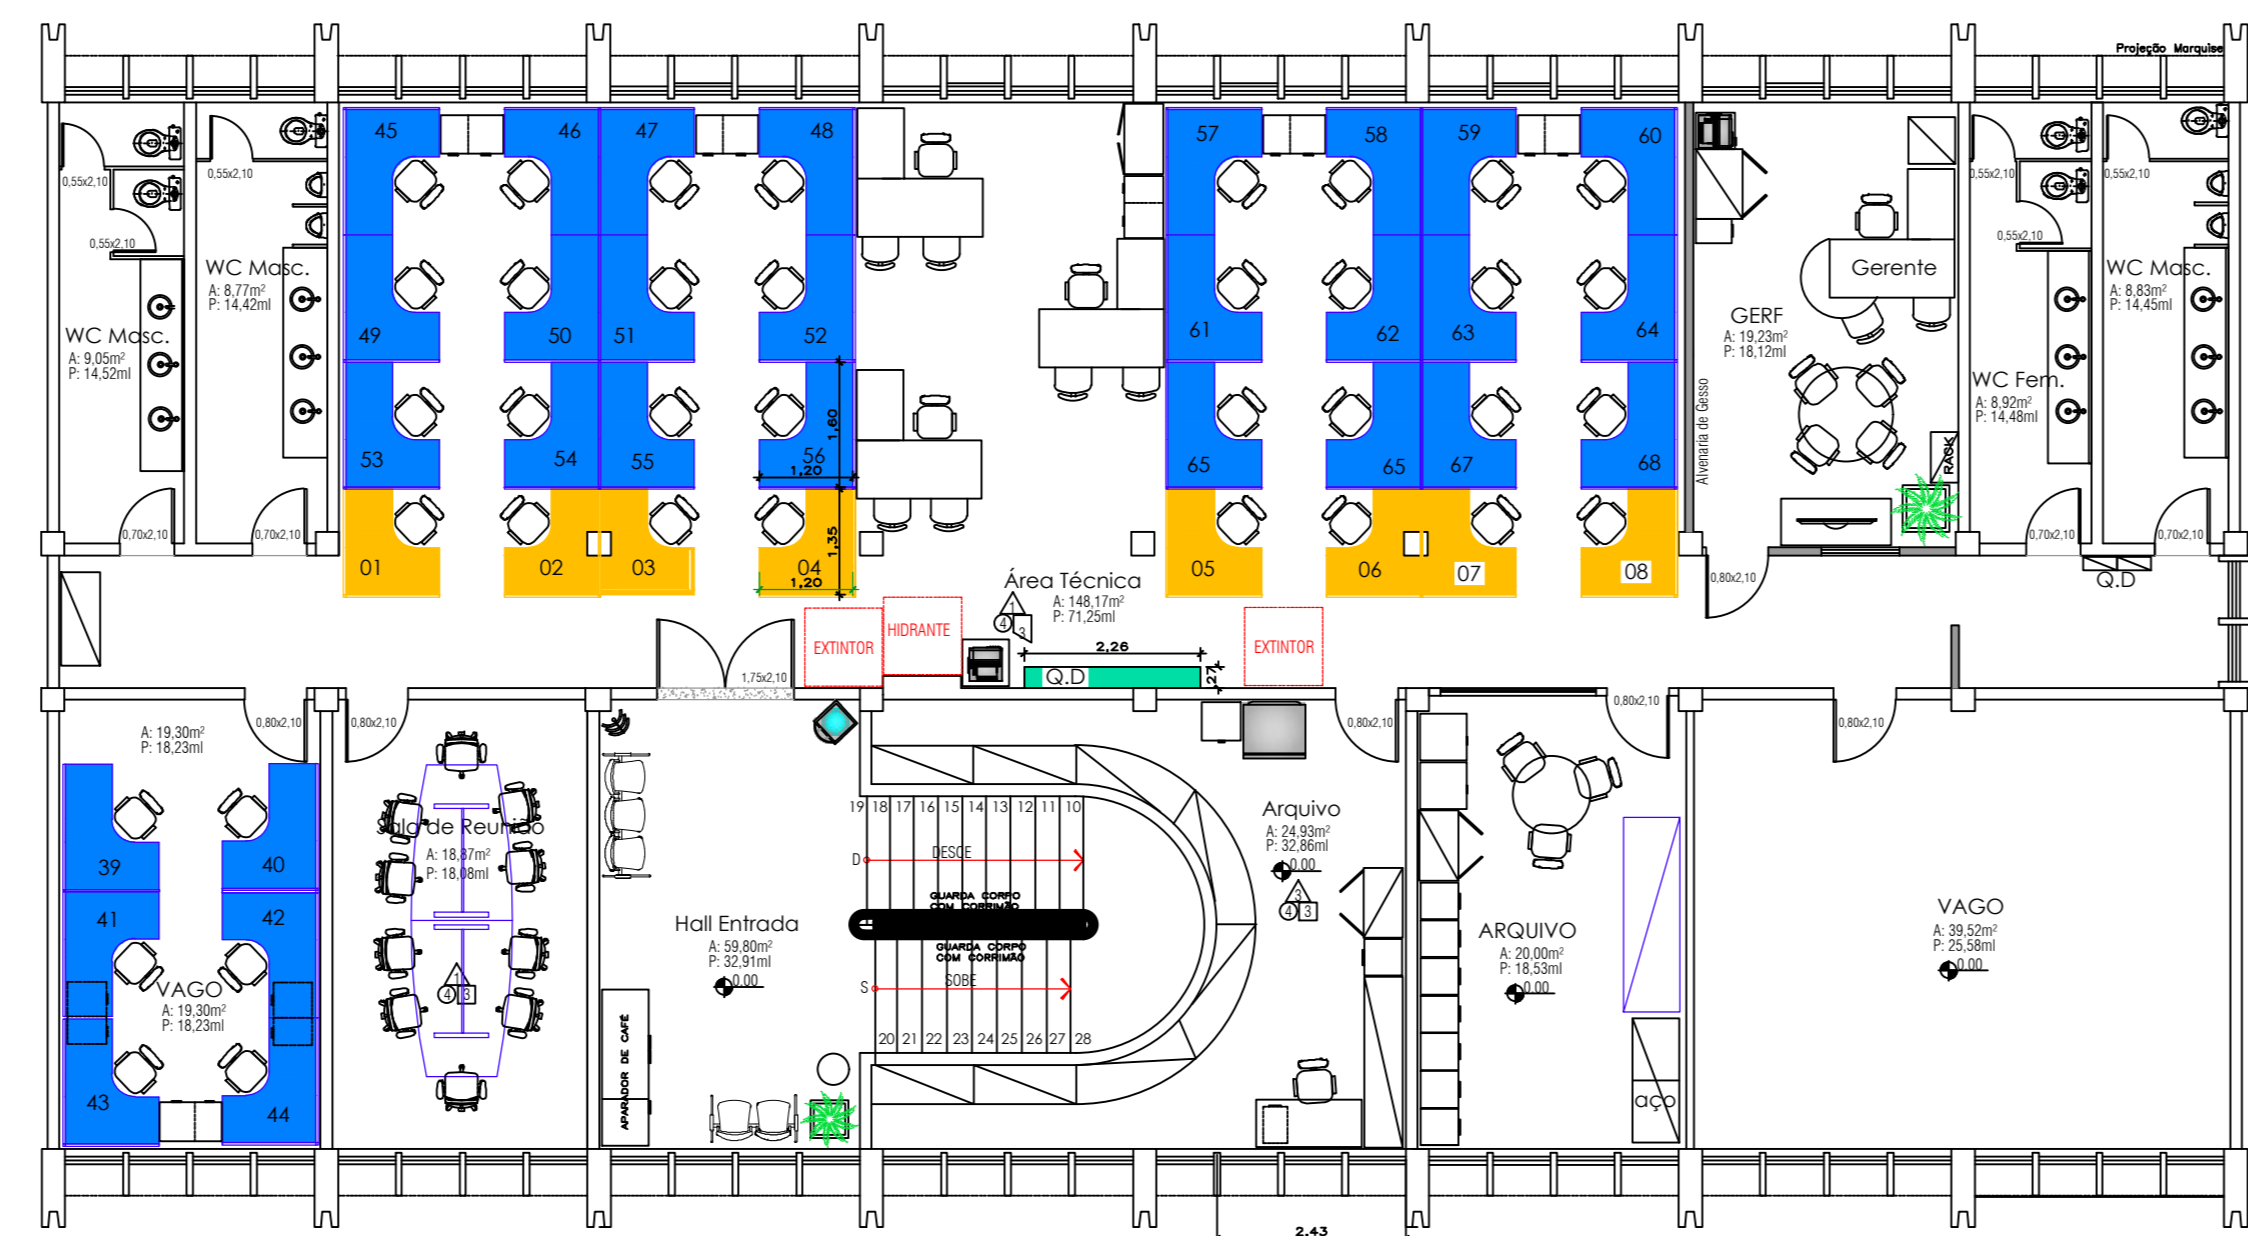


02 PLANTA 01 PAVIMENTO  
LAYOUT EXISTENTE

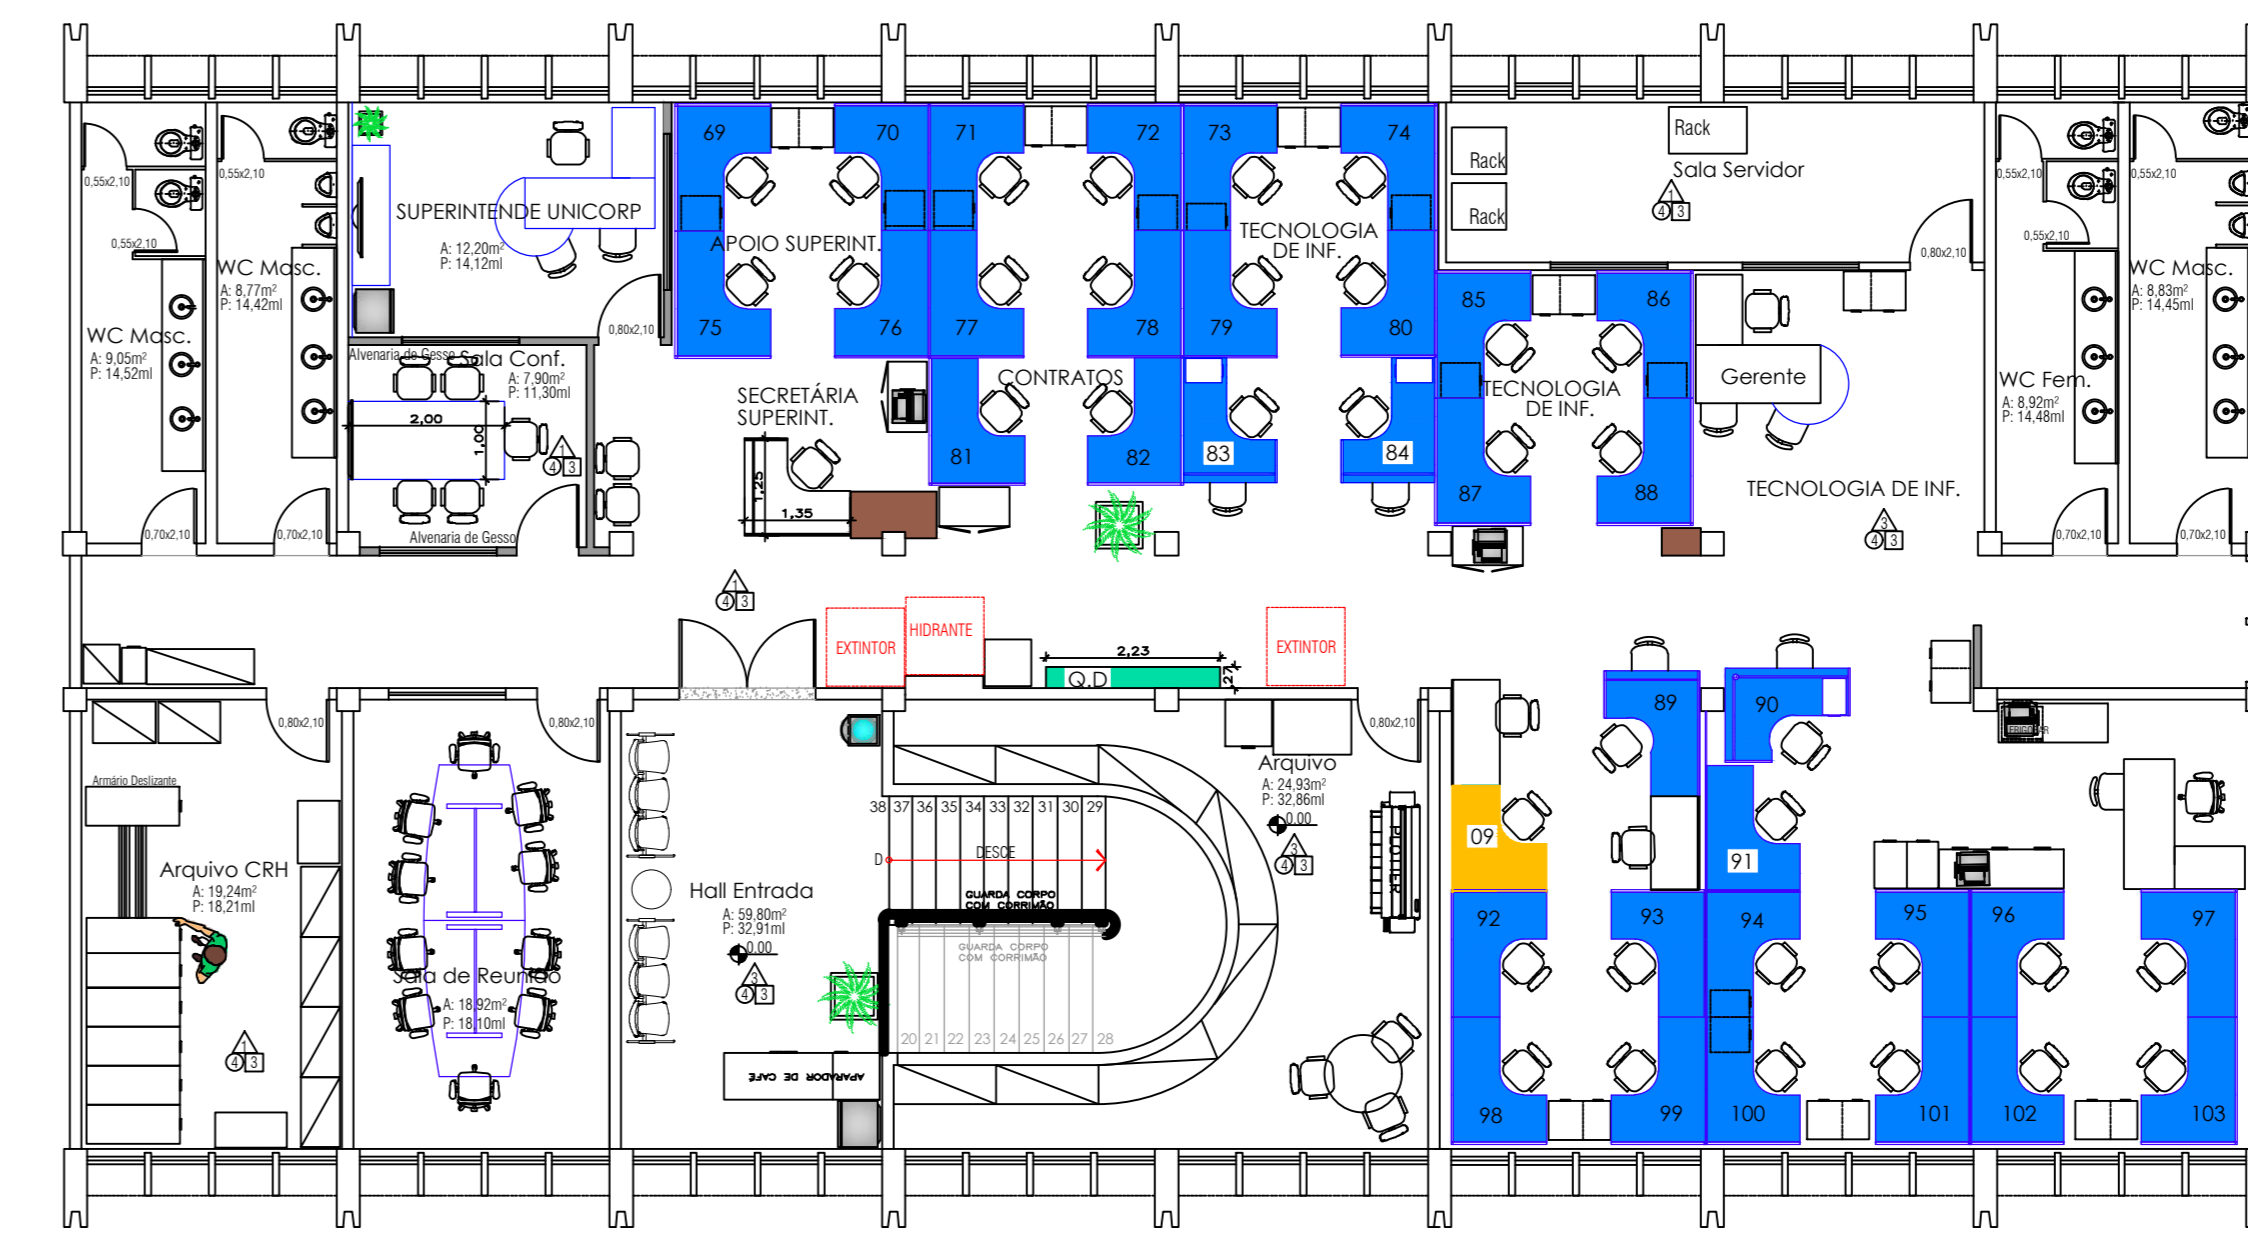


03 PLANTA 02 PAVIMENTO  
LAYOUT EXISTENTE

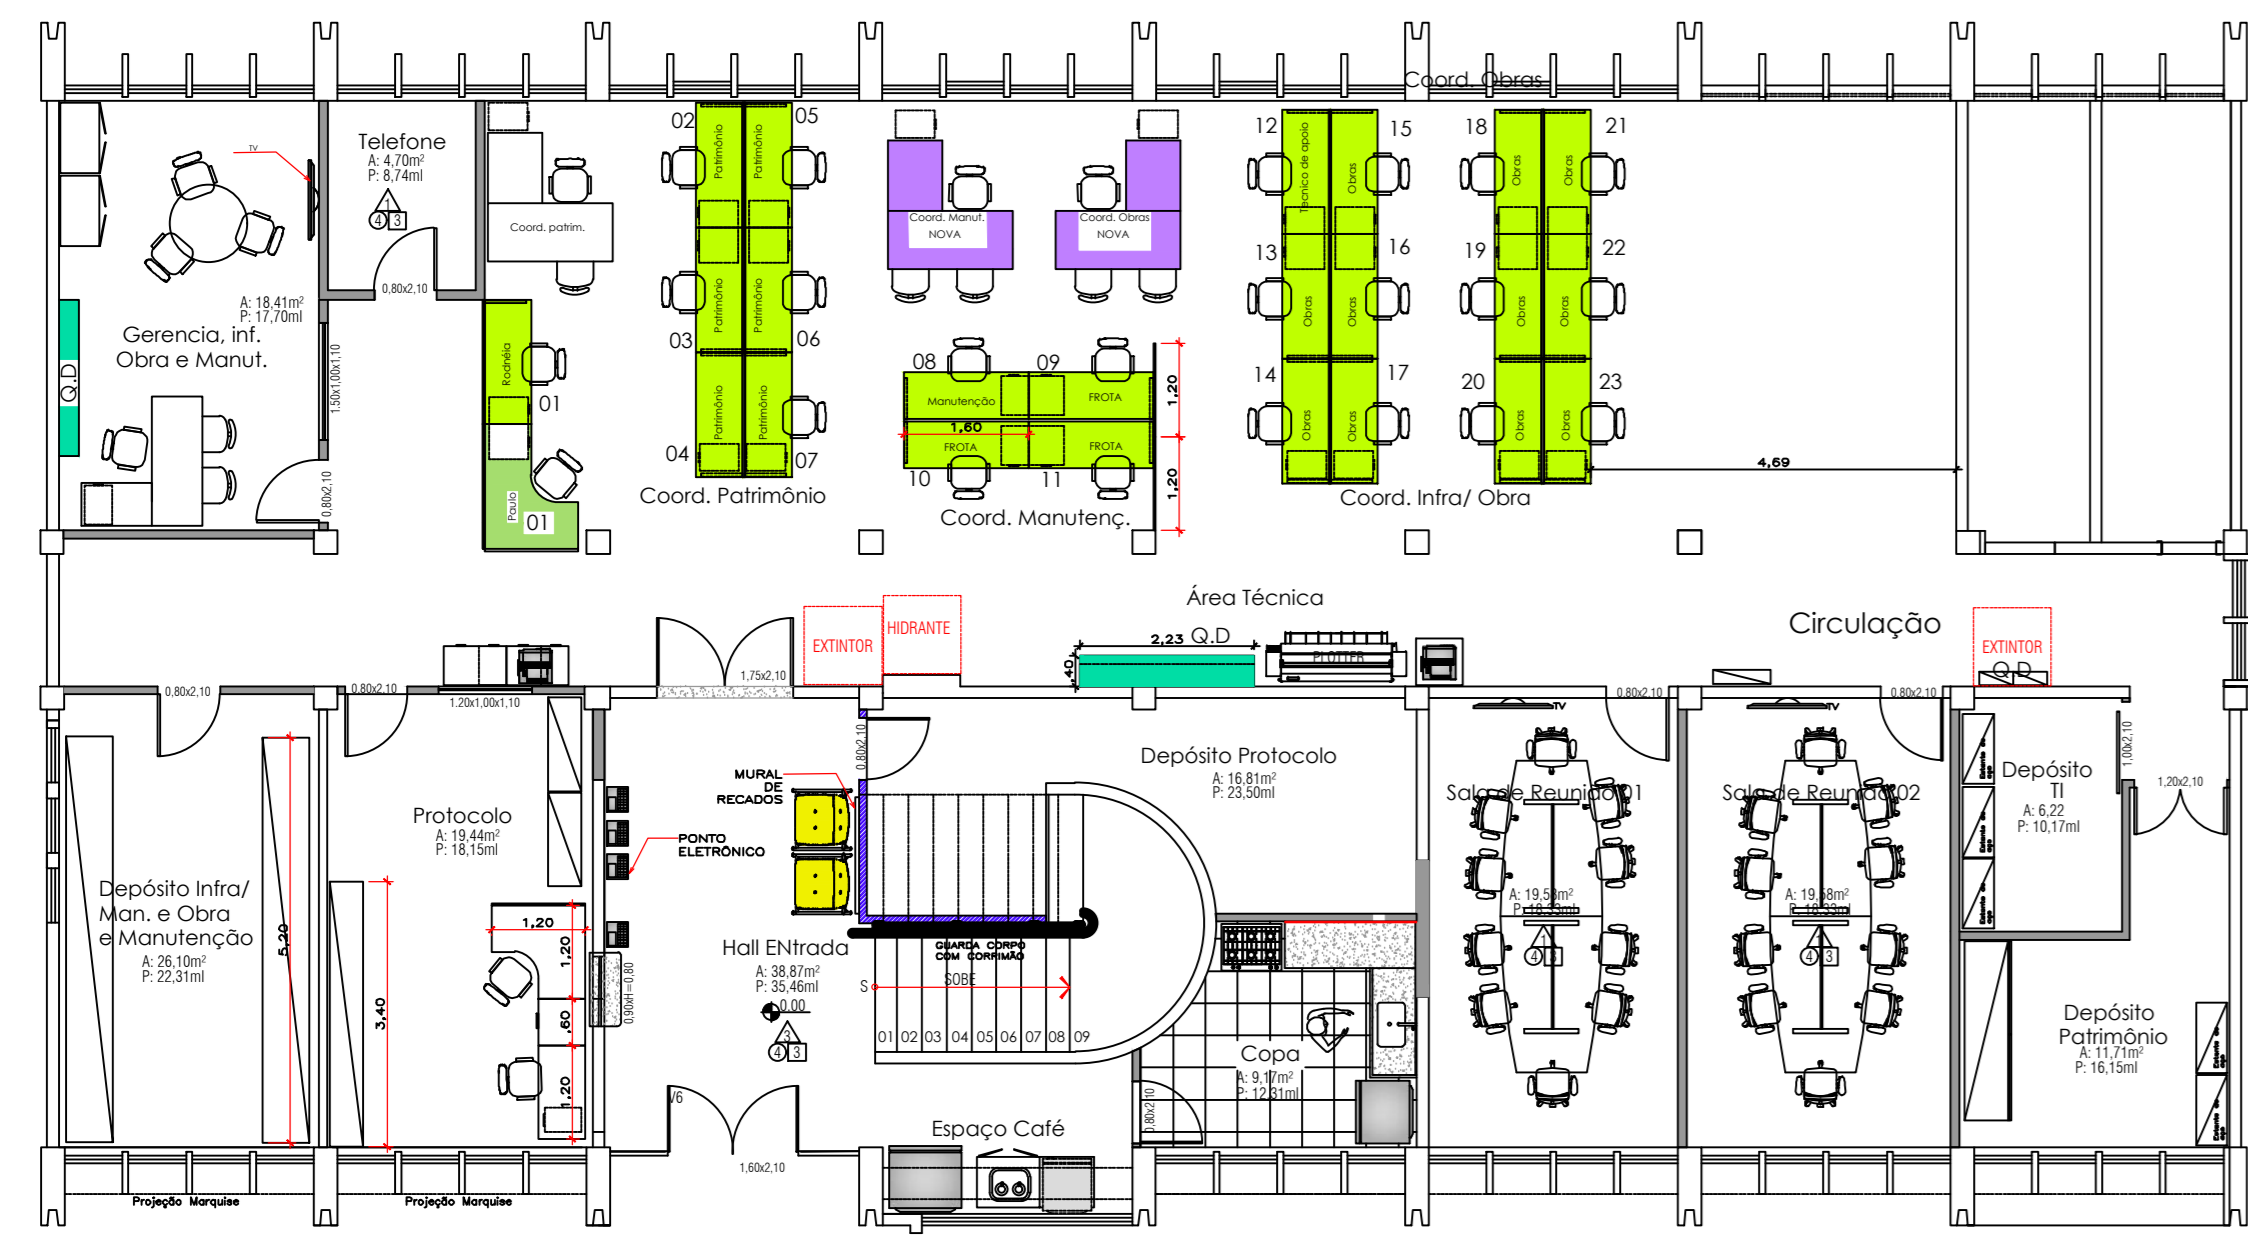

01 PLANTA PAVIMENTO TÉRREO  
LAYOUT APÓS ALTERAÇÃO

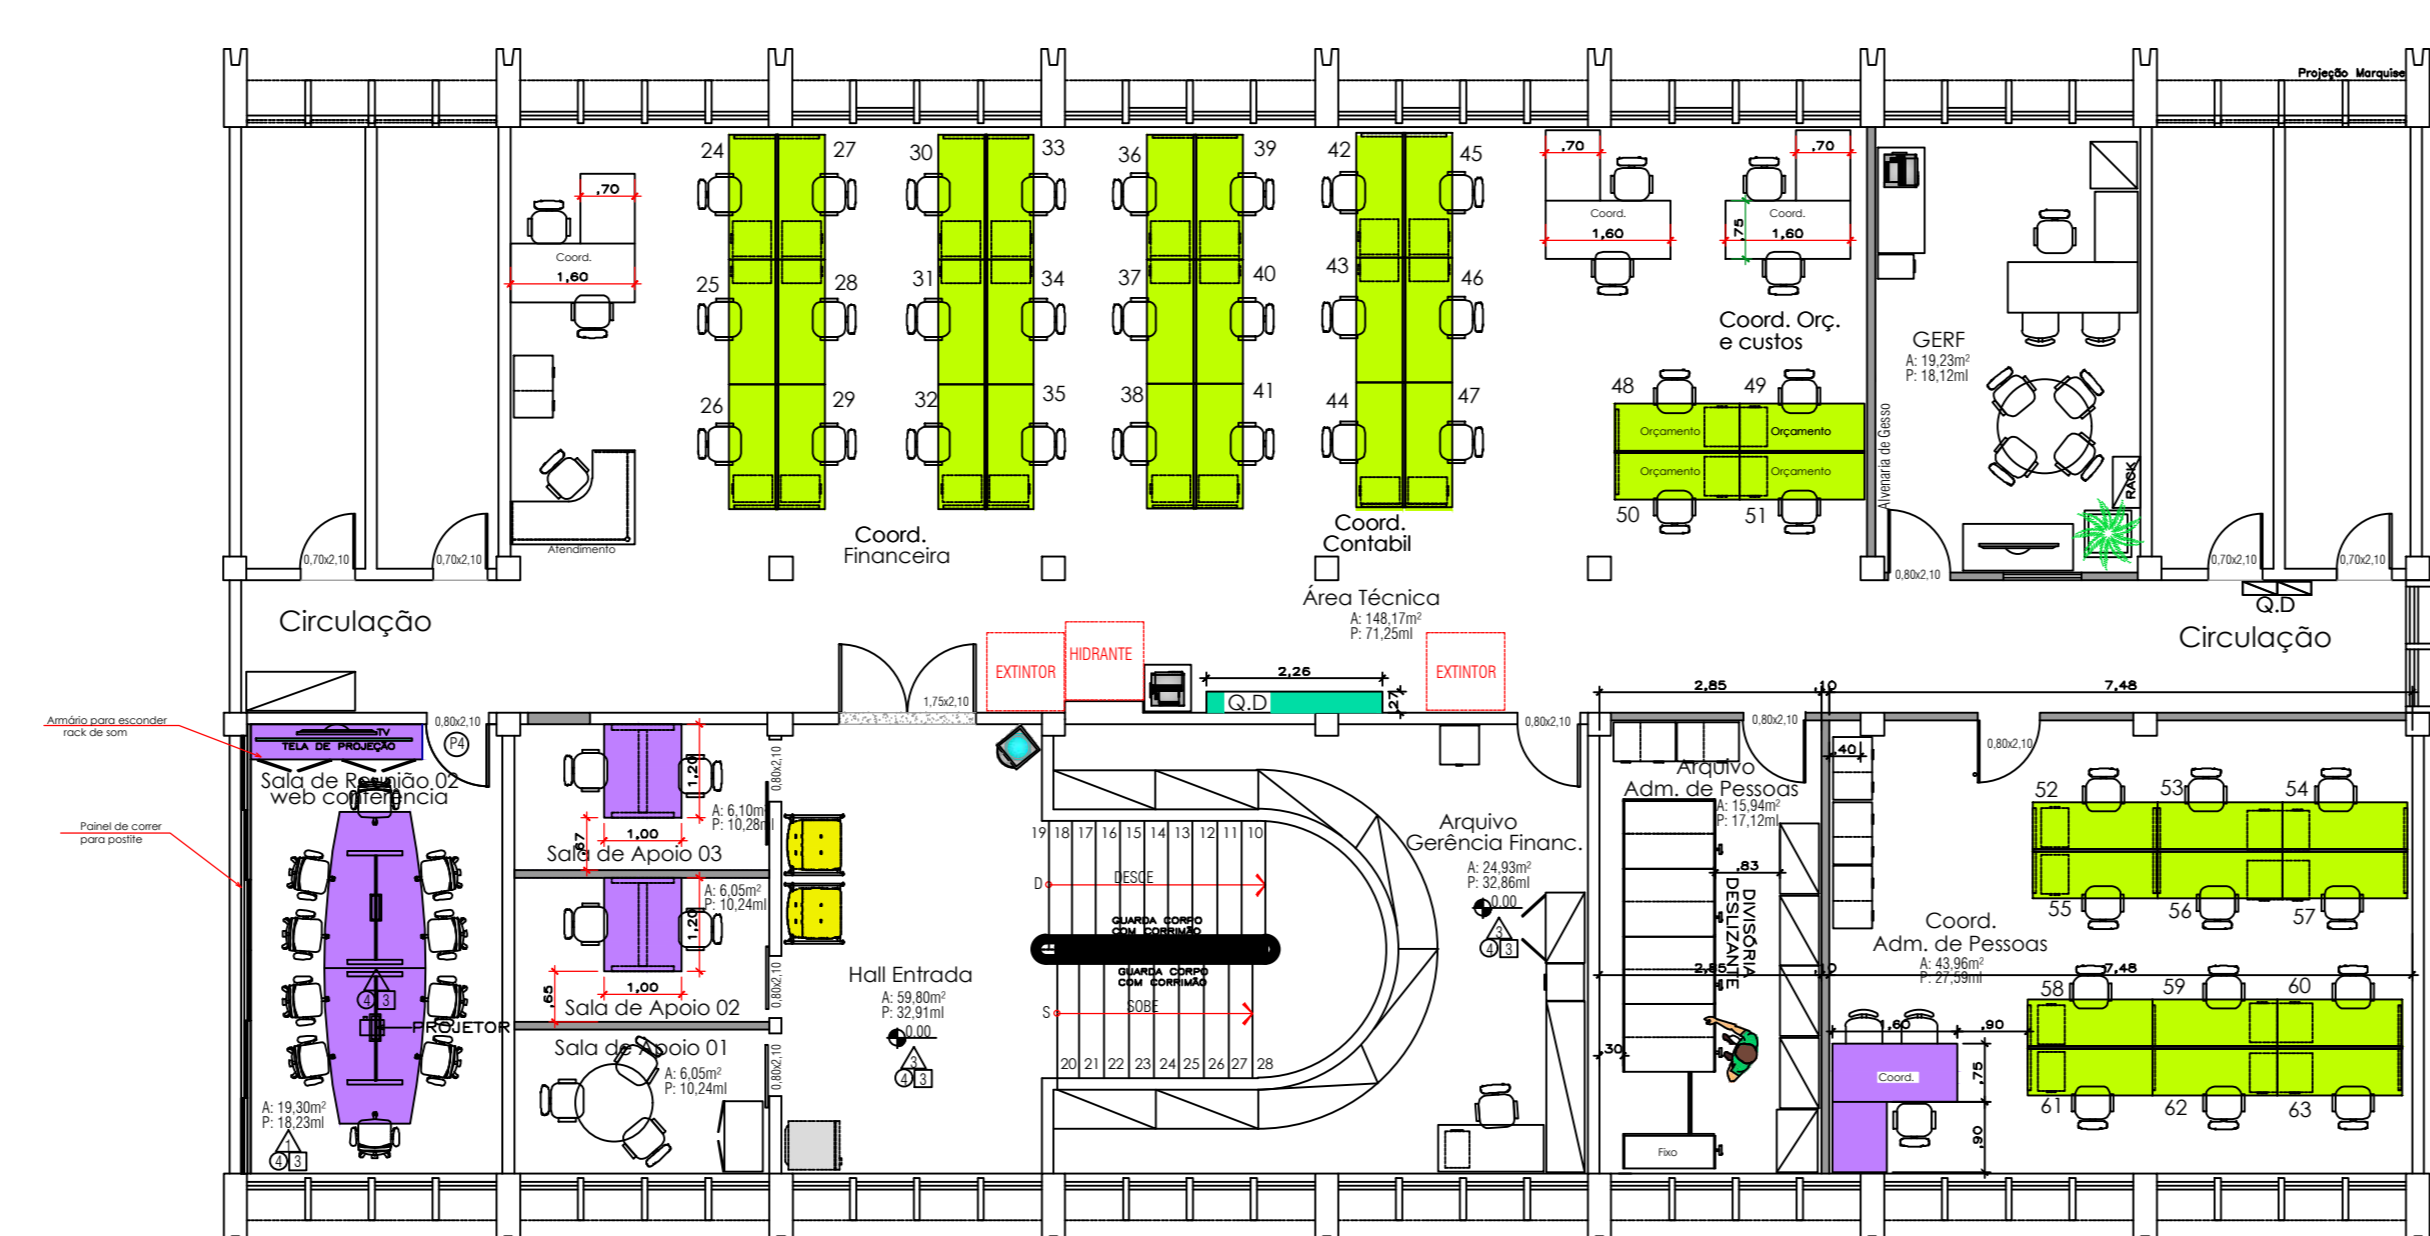

02 PLANTA 01 PAVIMENTO  
LAYOUT APÓS ALTERAÇÃO

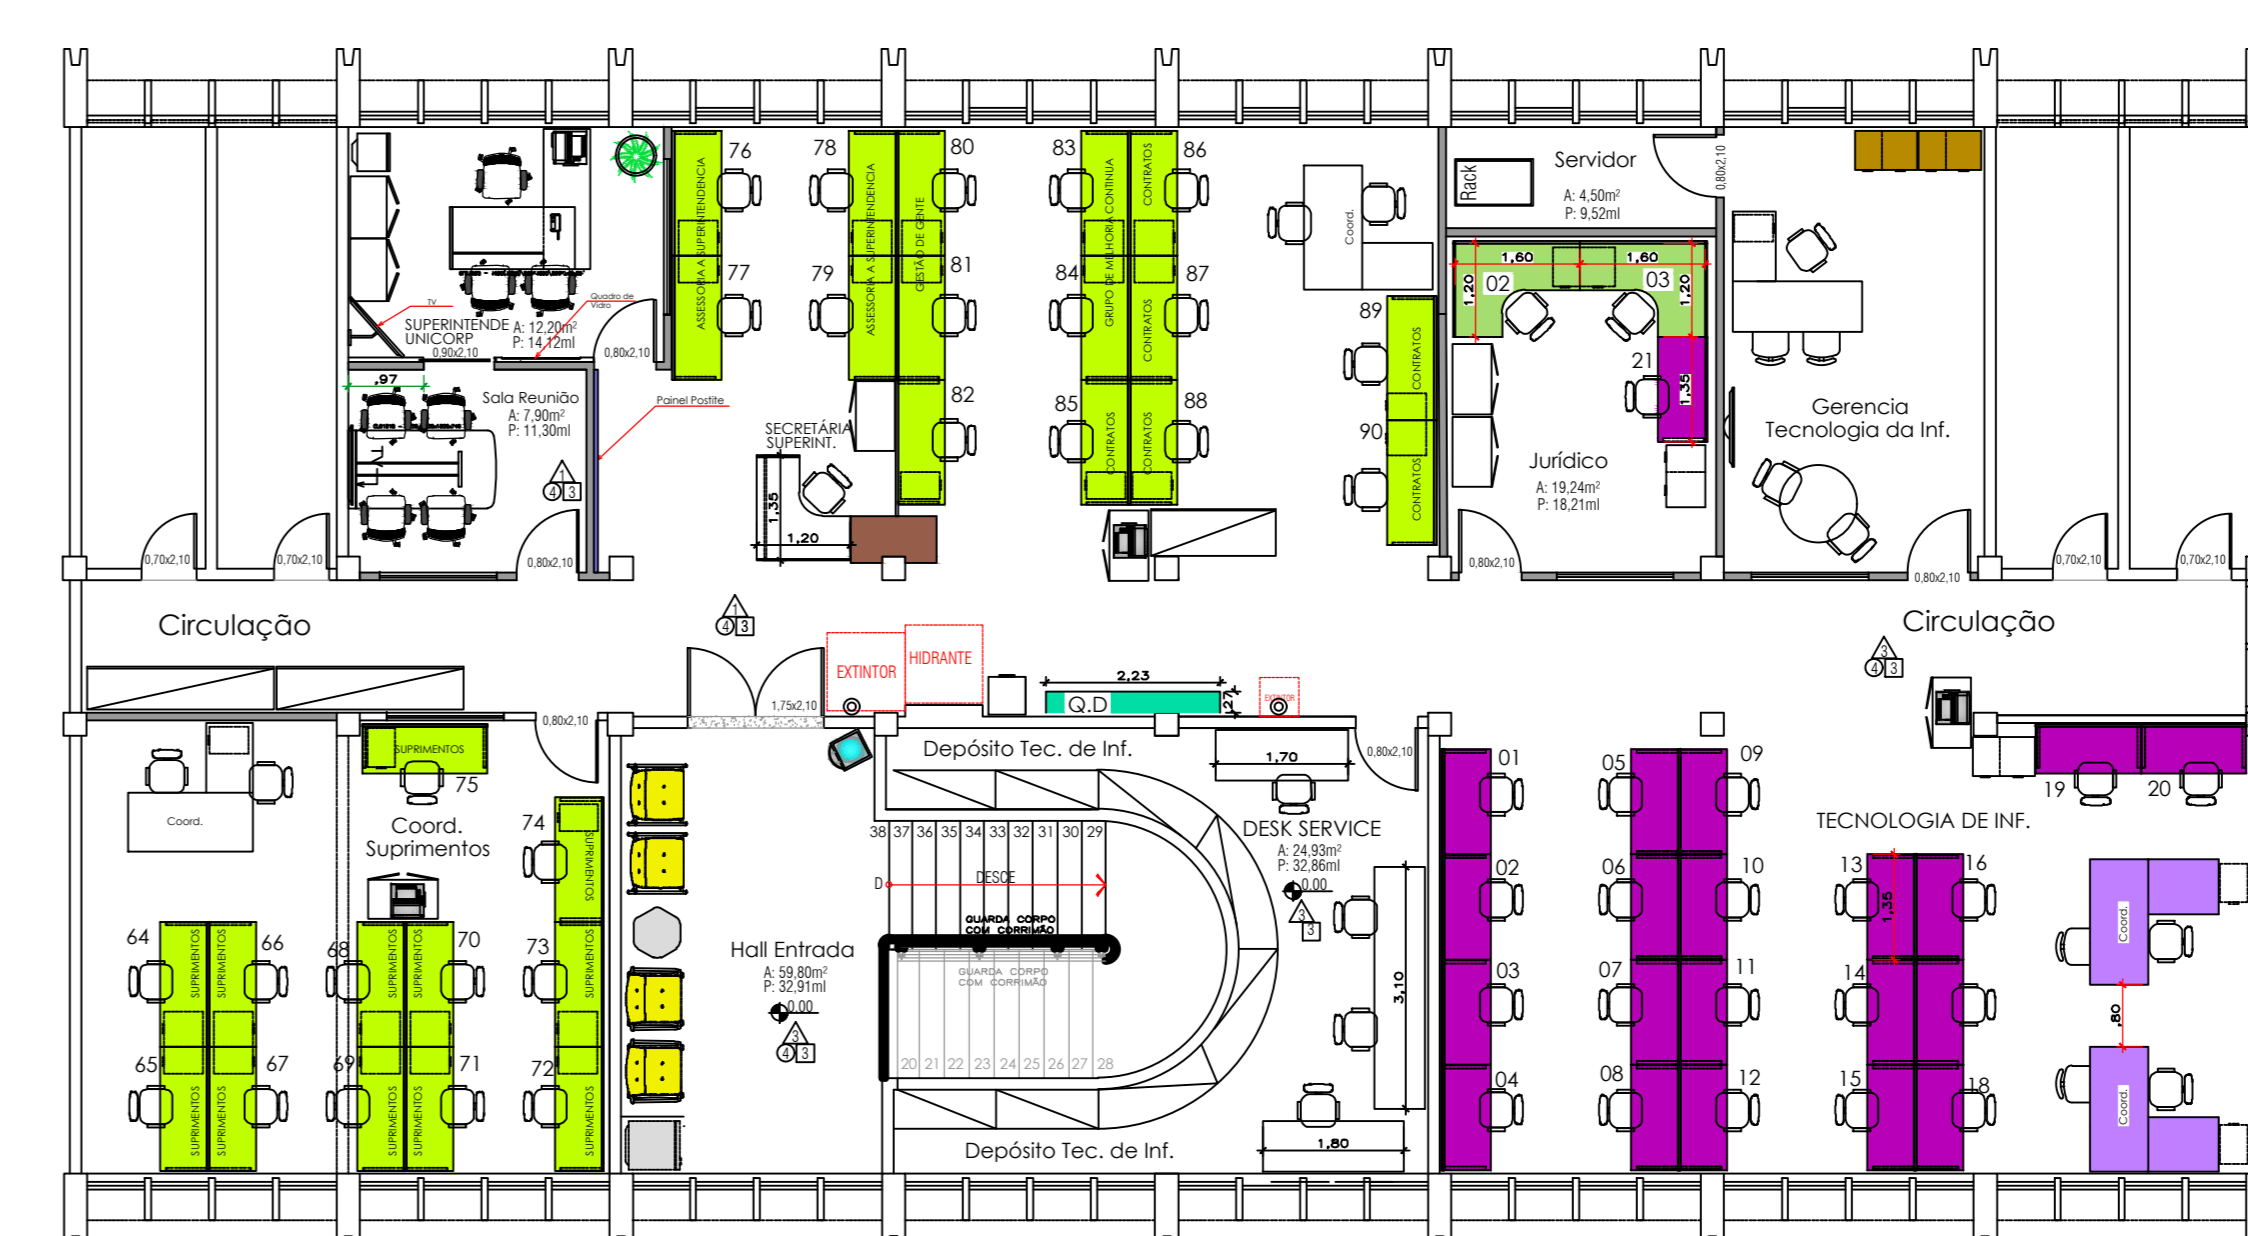

03 PLANTA 02 PAVIMENTO  
LAYOUT APÓS ALTERAÇÃO

- LEGENDA
- MÓVEIS A SEREM DESMONTADOS
  - MÓVEIS A SEREM DESMONTADOS
  - Novas mesas de Gerente e Receiaria
  - Novos Tampoos 1.60m
  - Novos Tampoos 1.35m
  - Armário Faltos a serem reformados

ESQUADRIAS - PAV. TÉRREO						
TIPO	DIMENSÕES		PEIT.	QTD.		MATERIAL
	LAGR.	ALT.		EXIST.	NOVA	
P1	1.60	2.10	-	01	-	ABRR 2 FOLHAS VIDRO TEMPERADO
P2	1.75	2.10	-	01	-	ABRR 2 FOLHAS VIDRO TEMPERADO
P3	0.80	2.10	-	02	02	ABRR VIDRO TEMPERADO
P4	0.80	2.10	-	04	04	ABRR MADEIRA
P5	0.70	2.10	-	02	02	ABRR MADEIRA
P6	0.55	1.70	-	-	-	ABRR DIVISORIA METALICA
P7	1.00	2.10	-	-	-	ABRR VIDRO TEMPERADO INCOLOR
P8	0.80	2.10	-	-	-	ABRR METALICA
P9	0.80	2.10	-	-	-	CORRER VIDRO TEMPERADO INCOLOR
P10	1.00	2.10	-	01	01	CORRER MADEIRA
P11	1.20	2.10	-	01	01	ABRR MADEIRA
P12	0.90	2.10	-	01	01	ABRR MADEIRA (MARCEMARIA)
V1	2.00	1.00	1.10	-	-	FIXO VIDRO INCOLOR
V2	1.00	1.00	1.10	-	-	FIXO VIDRO INCOLOR
V3	1.50	1.00	1.10	01	01	FIXO VIDRO INCOLOR
V4	1.20	1.00	1.10	01	01	FIXO VIDRO INCOLOR
V5	1.10	0.80	1.10	-	-	FIXO VIDRO INCOLOR
V6	0.90	0.80	1.05	01	01	CORRER (GUICHÊ) VIDRO INCOLOR

OBS:  
 01 - MEDIDAS DADAS EM METROS (m).  
 02 - AS COTAS PREVALEM SOBRE A ESCALA DO DESENHO.  
 03 - EM CASO DE DÚVIDAS, CONSULTE O AUTOR DO PROJETO.

QUADRO DE REVISÕES			
REVISÃO	DATA	HISTÓRICO DA REVISÃO	RESPONSÁVEL
REV. 01	07.06.22	Alteração de layout no setor de adm. de pessoas e seu arquivo	Carmila

ARQUITETURA	
TIPO DA OBRA	INSTITUCIONAL
PROPRIETARIO	UNICORP
CPF DO G.C.	00.000.000/0000-00
LOCAL	Avenida Rubens de Mendonça, nº 4.193, Bairro: Bosque da Saúde, Cuiabá - MT
INSCRIÇÃO CADASTRAL	Inscrição Cadastral: 0000 - Inscrição Imobiliária: 0000000000000000000000
AUTOR DA ALTERAÇÃO DE LAYOUT	Carmila Mafai Pereira Arquiteta e Urbanista CAU AR726-3
RESPONSÁVEL EXECUÇÃO	
ESCALA INDICADA	ASSUNTO: EDIFÍCIO UNICORP PLANTA LAYOUT EXISTENTE PLANTA LAYOUT APÓS A REFORMA
DATA: AGOSTO/2022	FOLHA Nº: 01
REVISÃO: REV. 01	03
NOME DO ARQUIVO: PLANTA LAYOUT APÓS A REFORMA	

ESTATÍSTICA				
QUADRO DE ÁREAS	COEFICIENTE PERMEABILIDADE	TAXA OCUPAÇÃO	COEFICIENTE APROVEITAMENTO	NÚMERO DE PISOS
VER PLANTA DE IMPLANTAÇÃO				03

AO  
 CO de  
 CO de  
 CO de